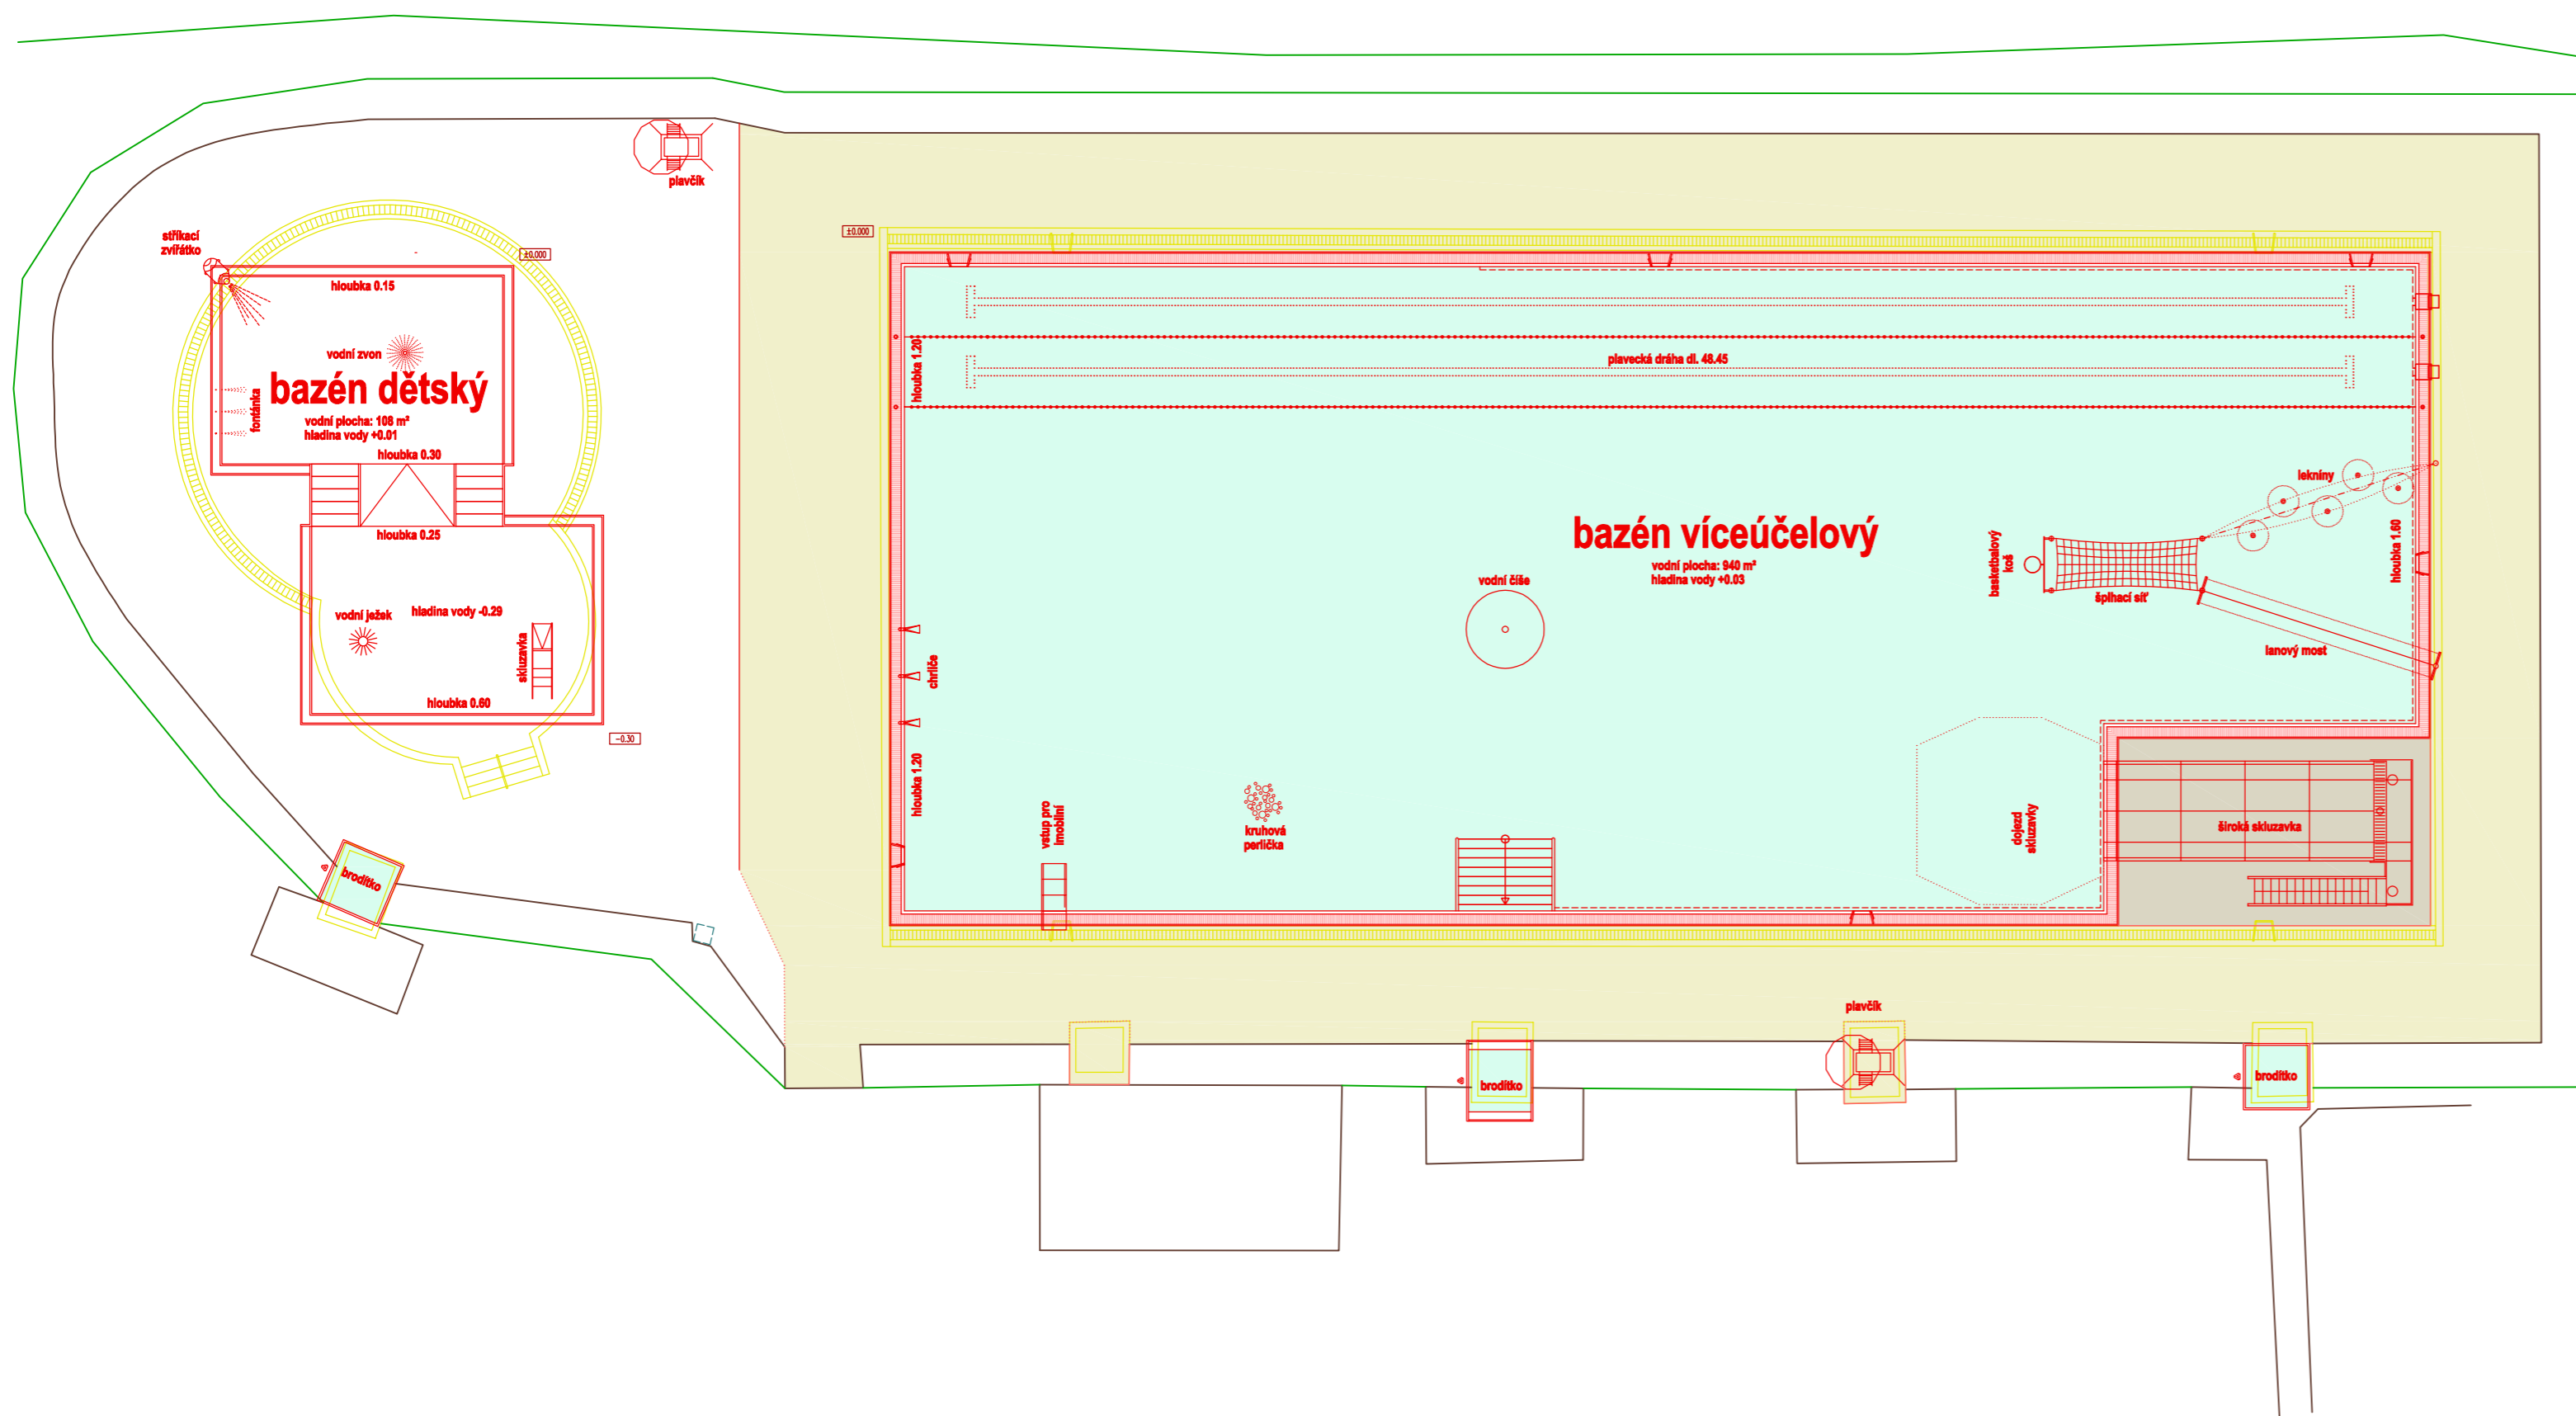
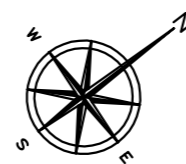

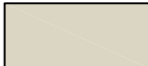
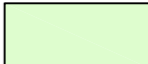
 


půdorys  
1:200



Legenda:

-  čistá zóna – ochoz (betonová dlažba zámková do betonových obrubníků)
-  kačírek pod skluzavkou
-  zatravnění
-  živý plot a oplocení čisté zóny – stávající

**Opočno - koupaliště Broumar**  
**Rekonstrukce koupaliště**  
 rozpracované řešení - 03. 09. 2018

Q100 = xxx
±0.00 = 280.45
+0.03 = hladina vody